



### Solicitação de orçamento nº 18/2024

#### Orçamento

**Fornecedor: Jackson Neimar Pedrassani – Epp**

**CNPJ: 09.552.508/0001-77**

**Telefone: (49) 3646-0515**

**Endereço: Rodovia BR 158, KM 108, Industrial.**

**Objeto:** *Contratação de empresa para a confecção, montagem e instalação de moveis sob medida conforme descrição repassada pela Câmara Municipal de vereadores de Tunápolis/SC conforme projeto em anexo.*

ITEM	DESCRIÇÃO	UND	QNT	VALOR UNITARIO	VALOR TOTAL
01	Balcão para o Plenário conforme projeto em anexo.	Móvel	01	R\$ 3200,00	R\$ 3200,00
02	Mesa oval com no mínimo 9 lugares para a sala de reuniões conforme projeto em anexo.	Projeto	01	R\$ 2650,00	R\$ 2650,00
03	Suporte para micro-ondas conforme projeto em anexo	Projeto	01	R\$ 700,00	R\$ 700,00


Local: Cunha Porã, 28 de Junho de 2024.

JACKSON  
NEIMAR  
PEDRASSANI:04  
156241939

Assinado de forma digital  
por JACKSON NEIMAR  
PEDRASSANI:04156241939  
Dados: 2024.06.28 10:37:13  
-03'00'

Assinatura  
Carimbo da empresa




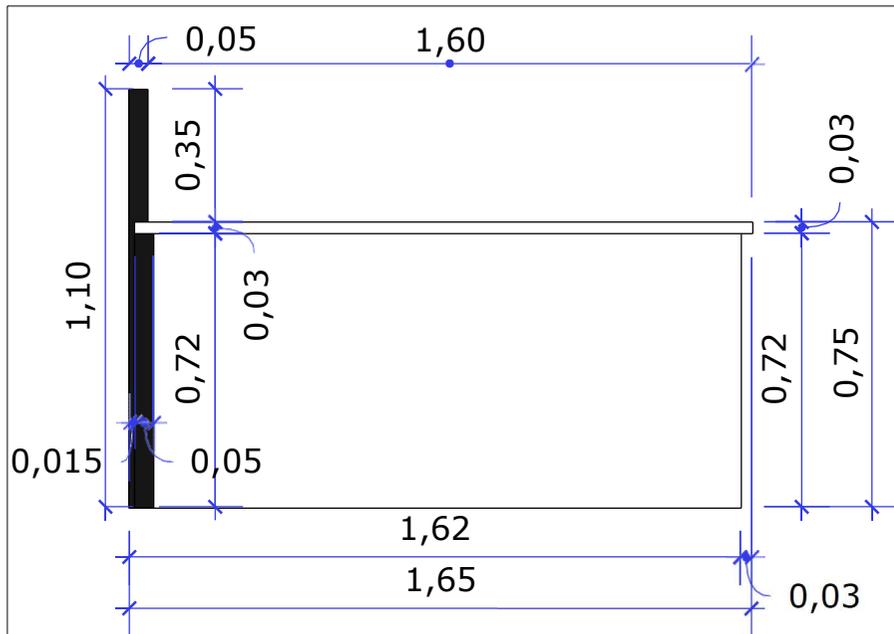


3 Vista Lateral Direita  
ESCALA: 1/20

MDF 15mm na cor Preto TX Arauco  
ou MDF de cor semelhante

MDF 15mm na cor Branco TX Berneck  
ou MDF de cor semelhante

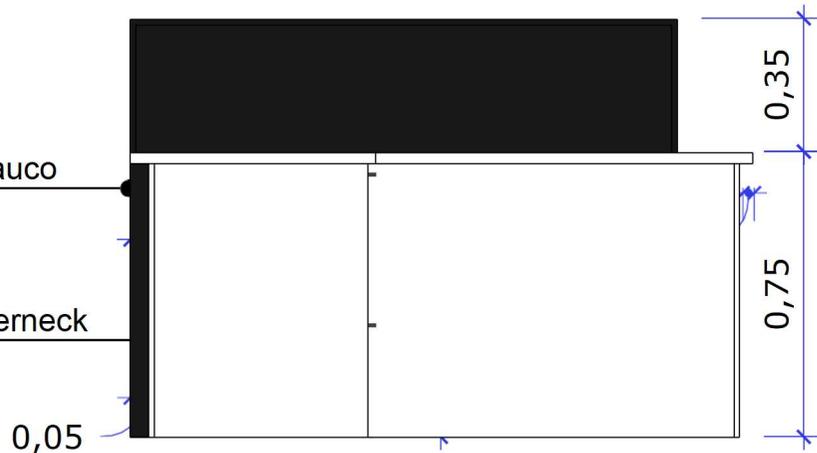


5 Vista Fundos  
ESCALA: 1/20

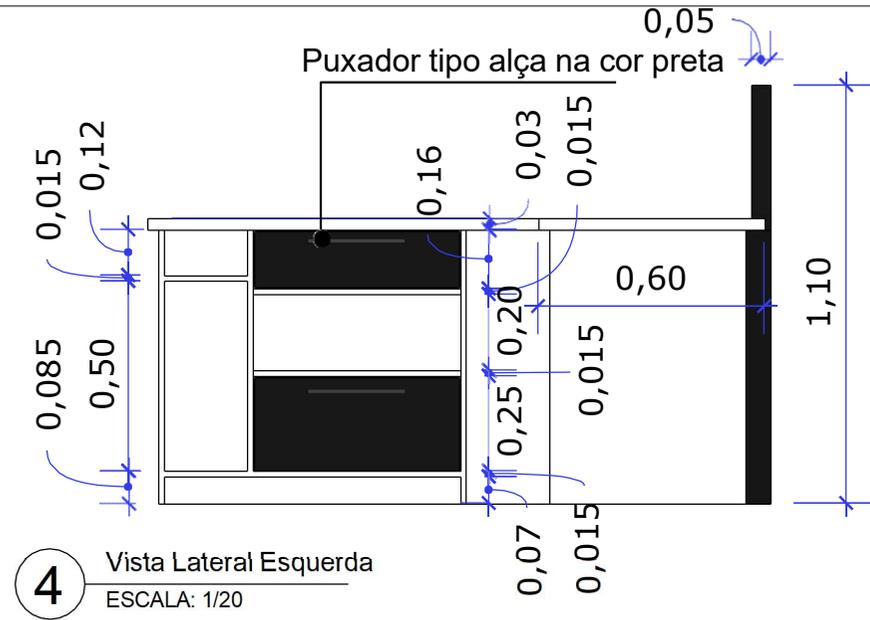

4 Vista Lateral Esquerda  
ESCALA: 1/20


Câmara Municipal de Tunápolis				
Projeto de Mobiliário para Câmara Municipal				
Detalhamento Balcão Plenário			02/03	
Escala: Indicada	Empresa: JP Móveis	Desenho: Gustavo	25/06/2024	

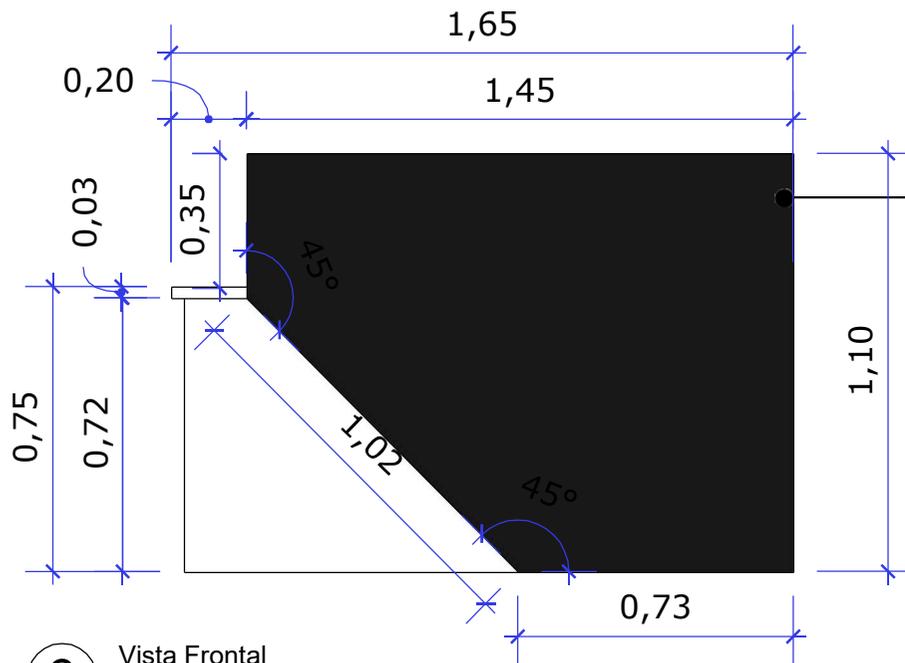

6 Vista Frontal  
ESCALA: 1/20


MDF 15mm na cor Preto TX Arauco  
ou MDF de cor semelhante

MDF 15mm na cor Branco TX Berneck  
ou MDF de cor semelhante

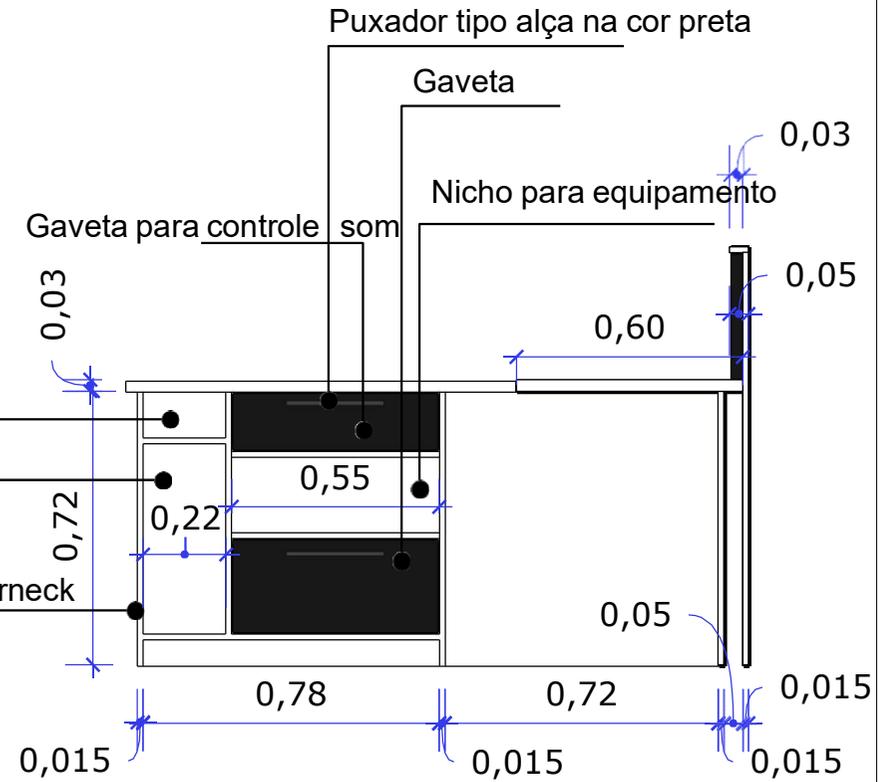

7 Corte AA  
ESCALA: 1/20


Câmara Municipal de Tunápolis			
Projeto de Mobiliário para Câmara Municipal			
Detalhamento Balcão Plenário		03/03	
Escala: Indicada	Empresa: JP Móveis	Desenho: Gustavo	

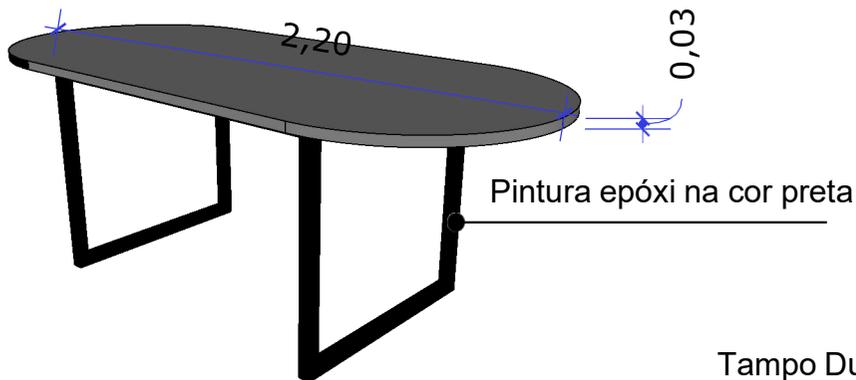


1 Perspectiva da mesa de reuniões  
SEM ESCALA

Tampo Duplado na espessura de 30mm

MDF 15mm na cor Cinza Puro Arauco  
ou MDF de cor semelhante

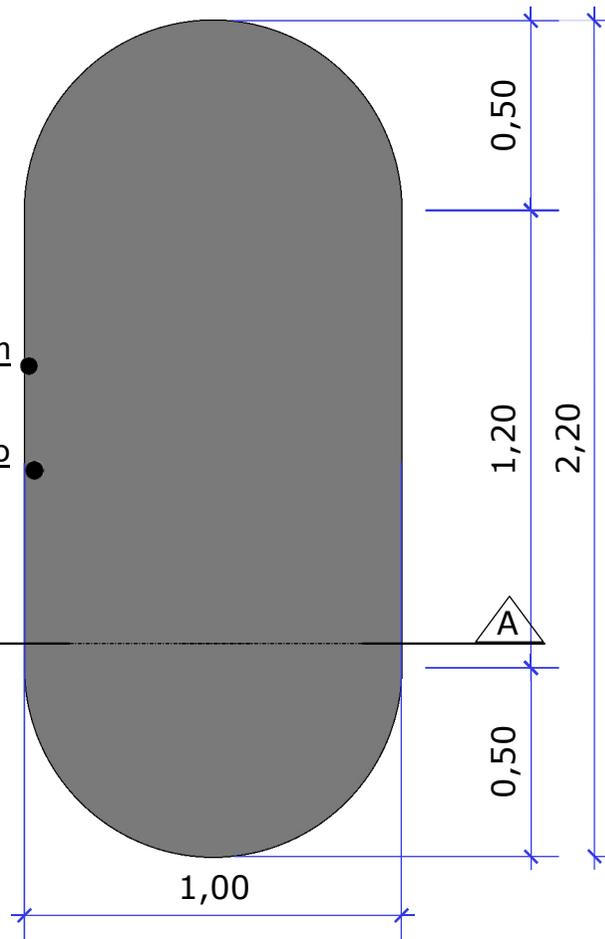


2 Planta Baixa  
ESCALA 1/20

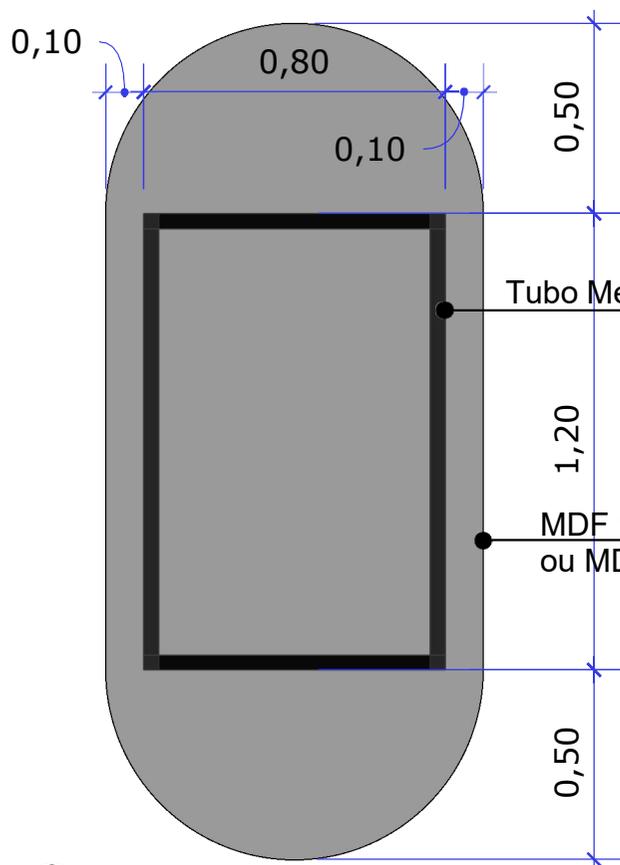

3 Locação pés de apoio  
ESCALA 1/20

*\*Antes da execução conferir medidas in loco se necessário*


Câmara Municipal de Tunápolis				
Projeto de Mobília para Câmara Municipal				
Detalhamento Mesa para Sala de Reuniões			01/02	
Escala: Indicada	Empresa: JP Móveis	Desenho: Gustavo	17/06/2024	

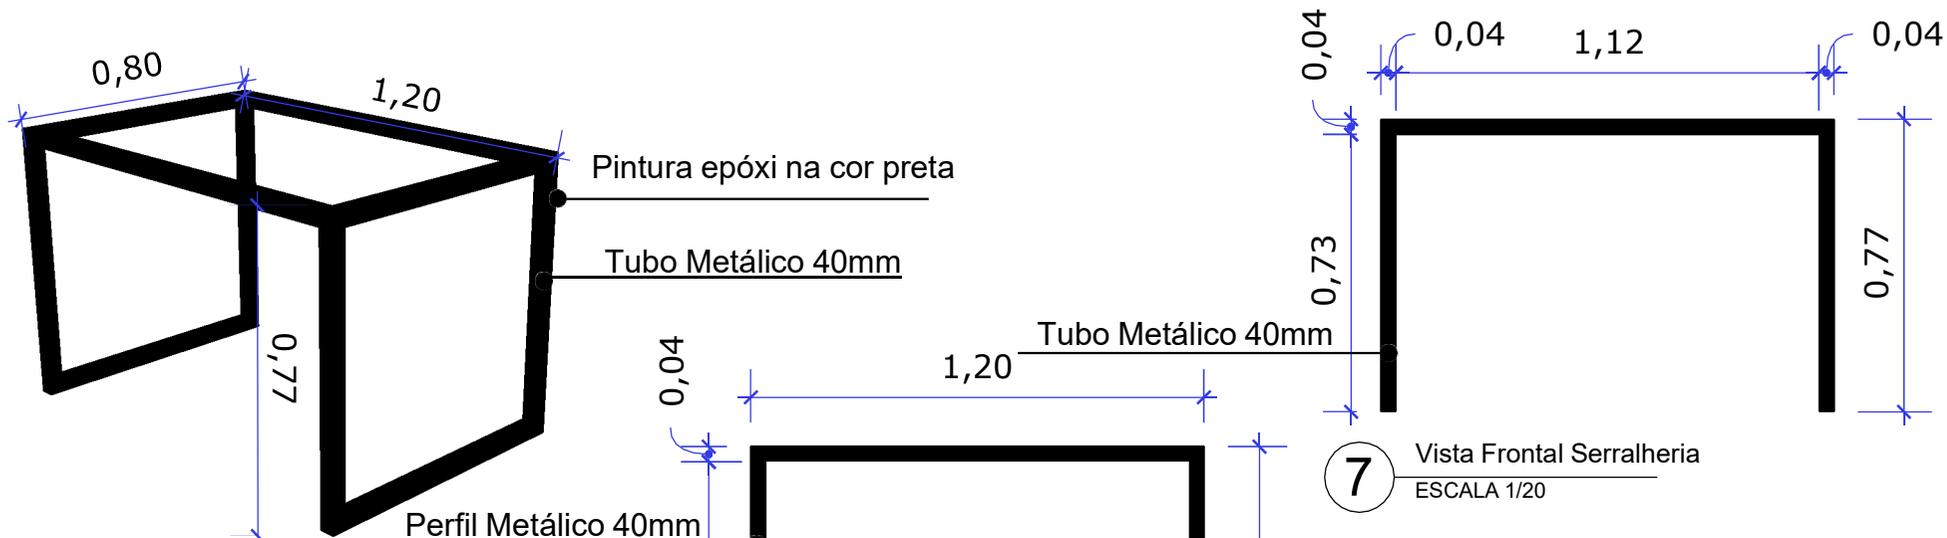


4 Perspectiva Serralheria  
SEM ESCALA

7 Vista Frontal Serralheria  
ESCALA 1/20


MDF 15mm na cor Cinza Puro Arauco  
ou MDF de cor semelhante

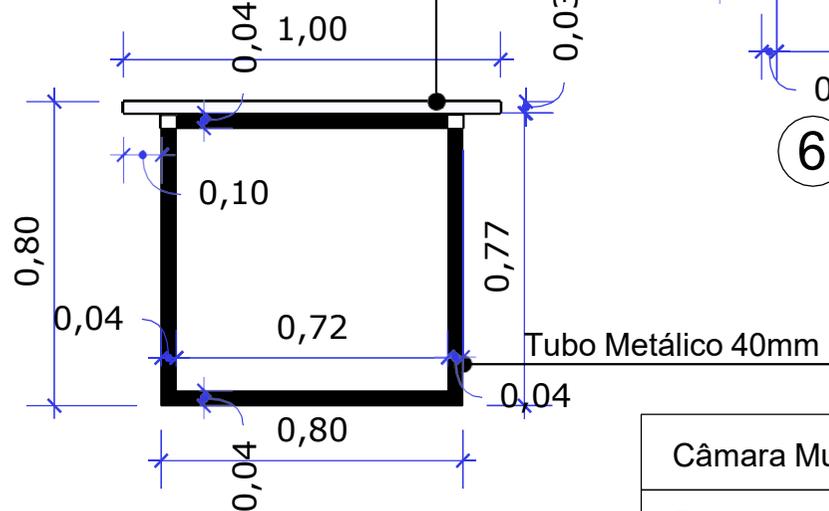

5 Locação pés de apoio  
ESCALA 1/20

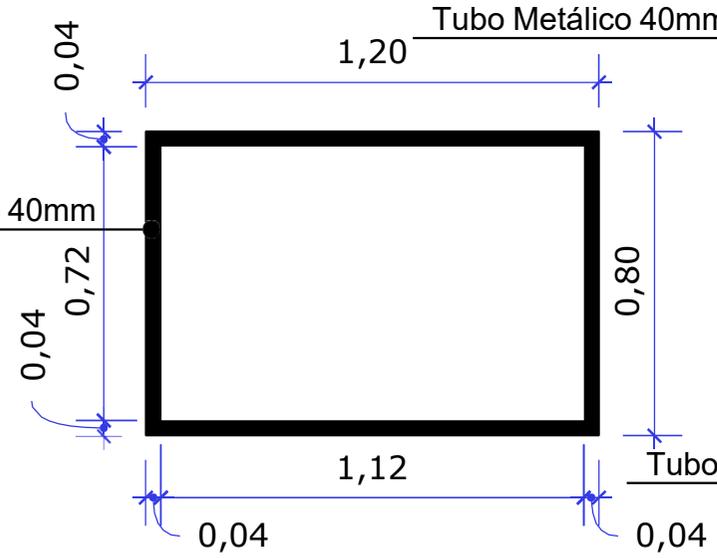


6 Planta Baixa Serralheria  
ESCALA 1/20

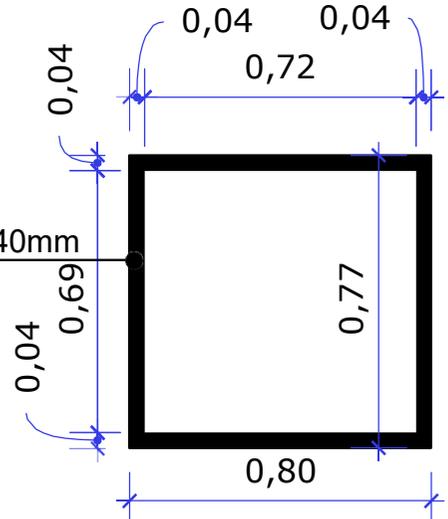


8 Vista Lateral Serralheria  
ESCALA 1/20

Câmara Municipal de Tunápolis			
Projeto de Mobília para Câmara Municipal			
Detalhamento Mesa para Sala de Reuniões		02/02	
Escala: Indicada	Empresa: JP Móveis	Desenho: Gustavo	

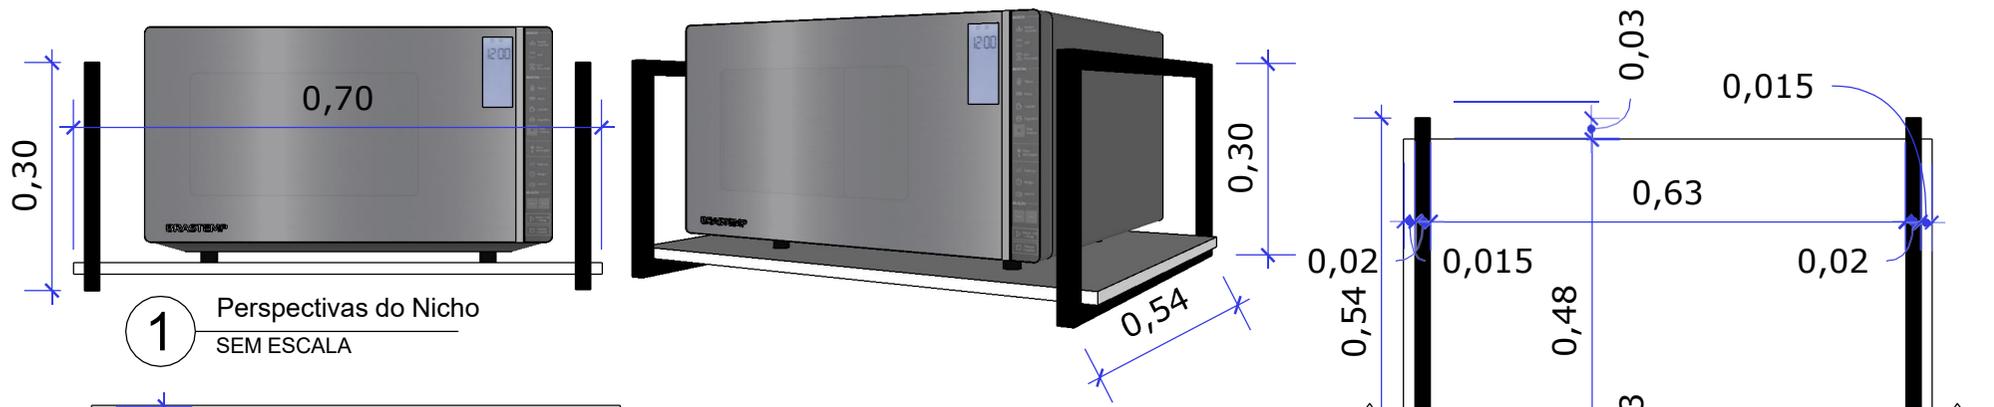

1 Perspectivas do Nicho  
SEM ESCALA

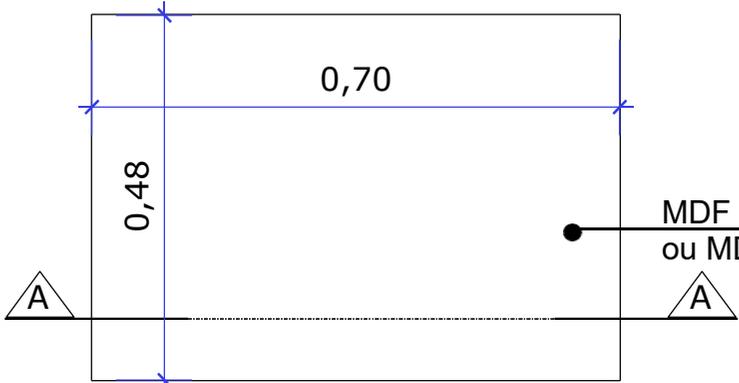


2 Planta Baixa Prateleira do Nicho  
ESCALA 1/20

Pintura epóxi na cor preta



MDF 15mm na cor Branco TX Berneck  
ou MDF de cor semelhante

3 Planta Baixa do Nicho  
ESCALA 1/20

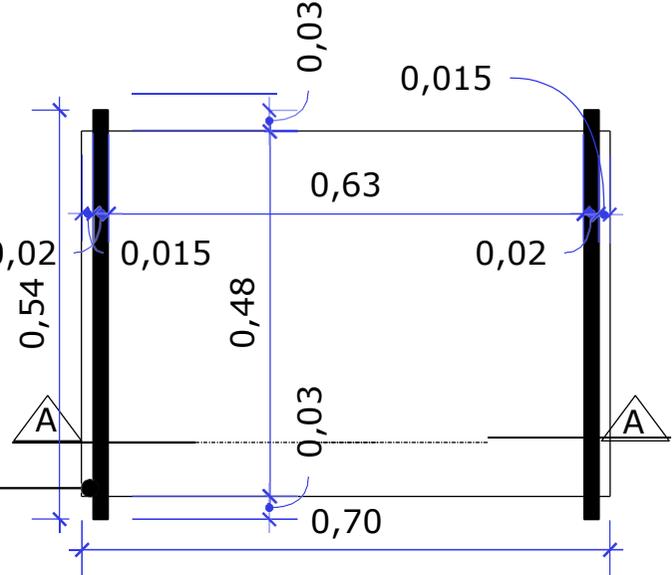

Pintura epóxi na cor preta

5 Corte AA  
ESCALA 1/20

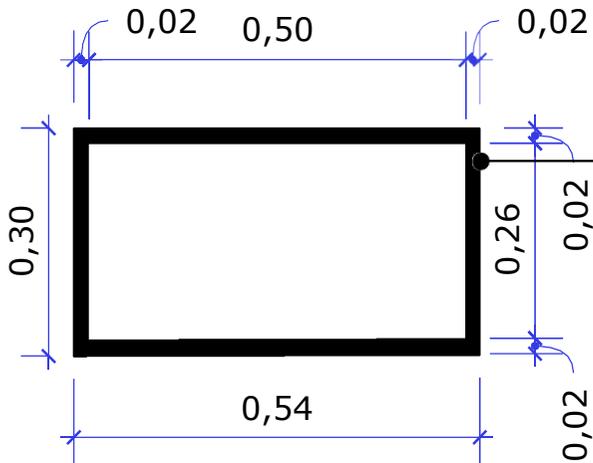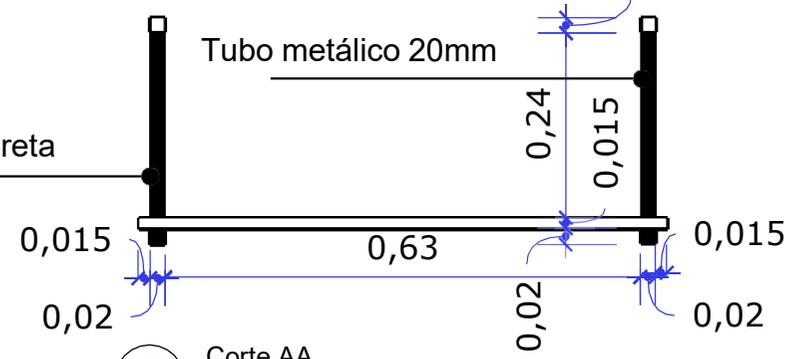

4 Vista Lateral Suporte prateleira do Nicho  
ESCALA 1/20

Pintura epóxi na cor preta

*\*Antes da execução conferir medidas in loco se necessário*

Câmara Municipal de Tunápolis				
Projeto de Mobília para Câmara Municipal				
Detalhamento Nicho para Micro-ondas			01/01	
Escala: Indicada	Empresa: JP Móveis	Desenho: Gustavo	25/06/2024	



ESTADO DE SANTA CATARINA  
MUNICÍPIO DE TUNÁPOLIS  
CÂMARA DE VEREADORES DE TUNÁPOLIS



Solicitação de orçamento nº 18/2024

Orçamento

Fornecedor: *Marcenaria Meccar*

CNPJ: *03.288.903/0001-08*

Telefone: *(49) 36788975*

Endereço: *Linha Santo Antônio, interior*

Objeto: *Contratação de empresa para a confecção, montagem e instalação de moveis sob medida conforme descrição repassada pela Câmara Municipal de vereadores de Tunápolis/SC conforme projeto em anexo.*

ITEM	DESCRIÇÃO	UND	QNT	VALOR UNITARIO	VALOR TOTAL
01	Balcão para o Plenário conforme projeto em anexo.	Móvel	01	<i>3600</i>	
02	Mesa oval com no mínimo 9 lugares para a sala de reuniões conforme projeto em anexo.	Projeto	01	<i>3430</i>	
03	Suporte para micro-ondas conforme projeto em anexo	Projeto	01	<i>570,00</i>	

Local: *Itapiranga*, *02* de *junho* de 2024.

*03.288.903/0001-08*

MARCENARIA  
MOACAR LTDA - ME

*Tainá* | *Linha Santo Antônio, s/n - Interior*  
*89896-000 - ITAPIRANGA - SC*

Assinatura  
Carimbo da empresa



ESTADO DE SANTA CATARINA  
MUNICÍPIO DE TUNÁPOLIS  
CÂMARA DE VEREADORES DE TUNÁPOLIS



### Solicitação de orçamento nº 18/2024

#### Orçamento

**Fornecedor: FRENTZ MÓVEIS LTDA**

**CNPJ: 78.270.022/0001-69**

**Telefone: (49) 3677-0258 / (49) 99819-1418**

**Endereço: Estrada Linha Laranjeira – Itapiranga SC**

**Objeto:** *Contratação de empresa para a confecção, montagem e instalação de moveis sob medida conforme descrição repassada pela Câmara Municipal de vereadores de Tunápolis/SC conforme projeto em anexo.*

ITEM	DESCRIÇÃO	UND	QNT	VALOR UNITARIO	VALOR TOTAL
01	Balcão para o Plenário conforme projeto em anexo.	Móvel	01	R\$ 2.048,00	R\$ 2.048,00
02	Mesa oval com no mínimo 9 lugares para a sala de reuniões conforme projeto em anexo.	Projeto	01	R\$ 1.805,00	R\$ 1.805,00
03	Suporte para micro-ondas conforme projeto em anexo	Projeto	01	R\$ 240,00	R\$ 240,00

Total R\$ 4.093,00

Local: Itapiranga, 28 de junho de 2024



Assinatura  
Carimbo da empresa



**Estilar Móveis Planejados**

Selecione para ver dados do contato



quinta-feira

As mensagens e as ligações são protegidas com a criptografia de ponta a ponta e ficam somente entre você e os participantes desta conversa. Nem mesmo o WhatsApp pode ler ou ouvi-las. Selecione para saber mais.

Bom dia, tudo bem? Sou Monalisa, secretaria da câmara municipal de vereadores de Tunápolis, poderia me passar orçamento para móveis sob medida?

09:42 ✓



ESTADO DE SANTA CATARINA  
MUNICÍPIO DE TUNÁPOLIS  
CÂMARA DE VEREADORES DE TUNÁPOLIS



Solicitação de orçamento nº 18/2024

Orçamento

Fornecedor:

CNPJ:

Telefone:

Endereço:

Objeto: Contratação de empresa para a confecção, montagem e instalação de móveis sob medida conforme descrição repassado pela Câmara Municipal de Vereadores de Tunápolis/SC conforme projeto em anexo.



SOLICITAÇÃO DE ORÇAMENTO DE MO...  
Documento do Adobe Acrobat • 1,2 MB

Abrir

Salvar como...

09:42 ✓

Mensagem



10:57  
02/07/2024



Móveis Dill

Selecione para ver dados do contato



quinta-feira

Bom dia, tudo bem? Sou Monalisa, secretaria da câmara municipal de vereadores de Tunápolis, poderia me passar orçamento para móveis sob medida?

09:47 ✓



ESTADO DE SANTA CATARINA  
MUNICÍPIO DE TUNÁPOLIS  
CÂMARA DE VEREADORES DE TUNÁPOLIS



Solicitação de orçamento nº 18/2024

Orçamento

Fornecedor:

CNPJ:

Telefone:

Endereço:

Objeto: Contratação de empresa para a confecção, montagem e instalação de móveis sob medida conforme descrição repassada pela Câmara Municipal de vereadores de Tunápolis/SC conforme projeto em anexo.



SOLICITAÇÃO DE ORÇAMENTO DE MO...  
Documento do Adobe Acrobat • 1,2 MB

Abrir

Salvar como...

09:47 ✓

Bom dia

09:50

Não participo de licitações tá

09:50

ok, obrigada

09:51 ✓